
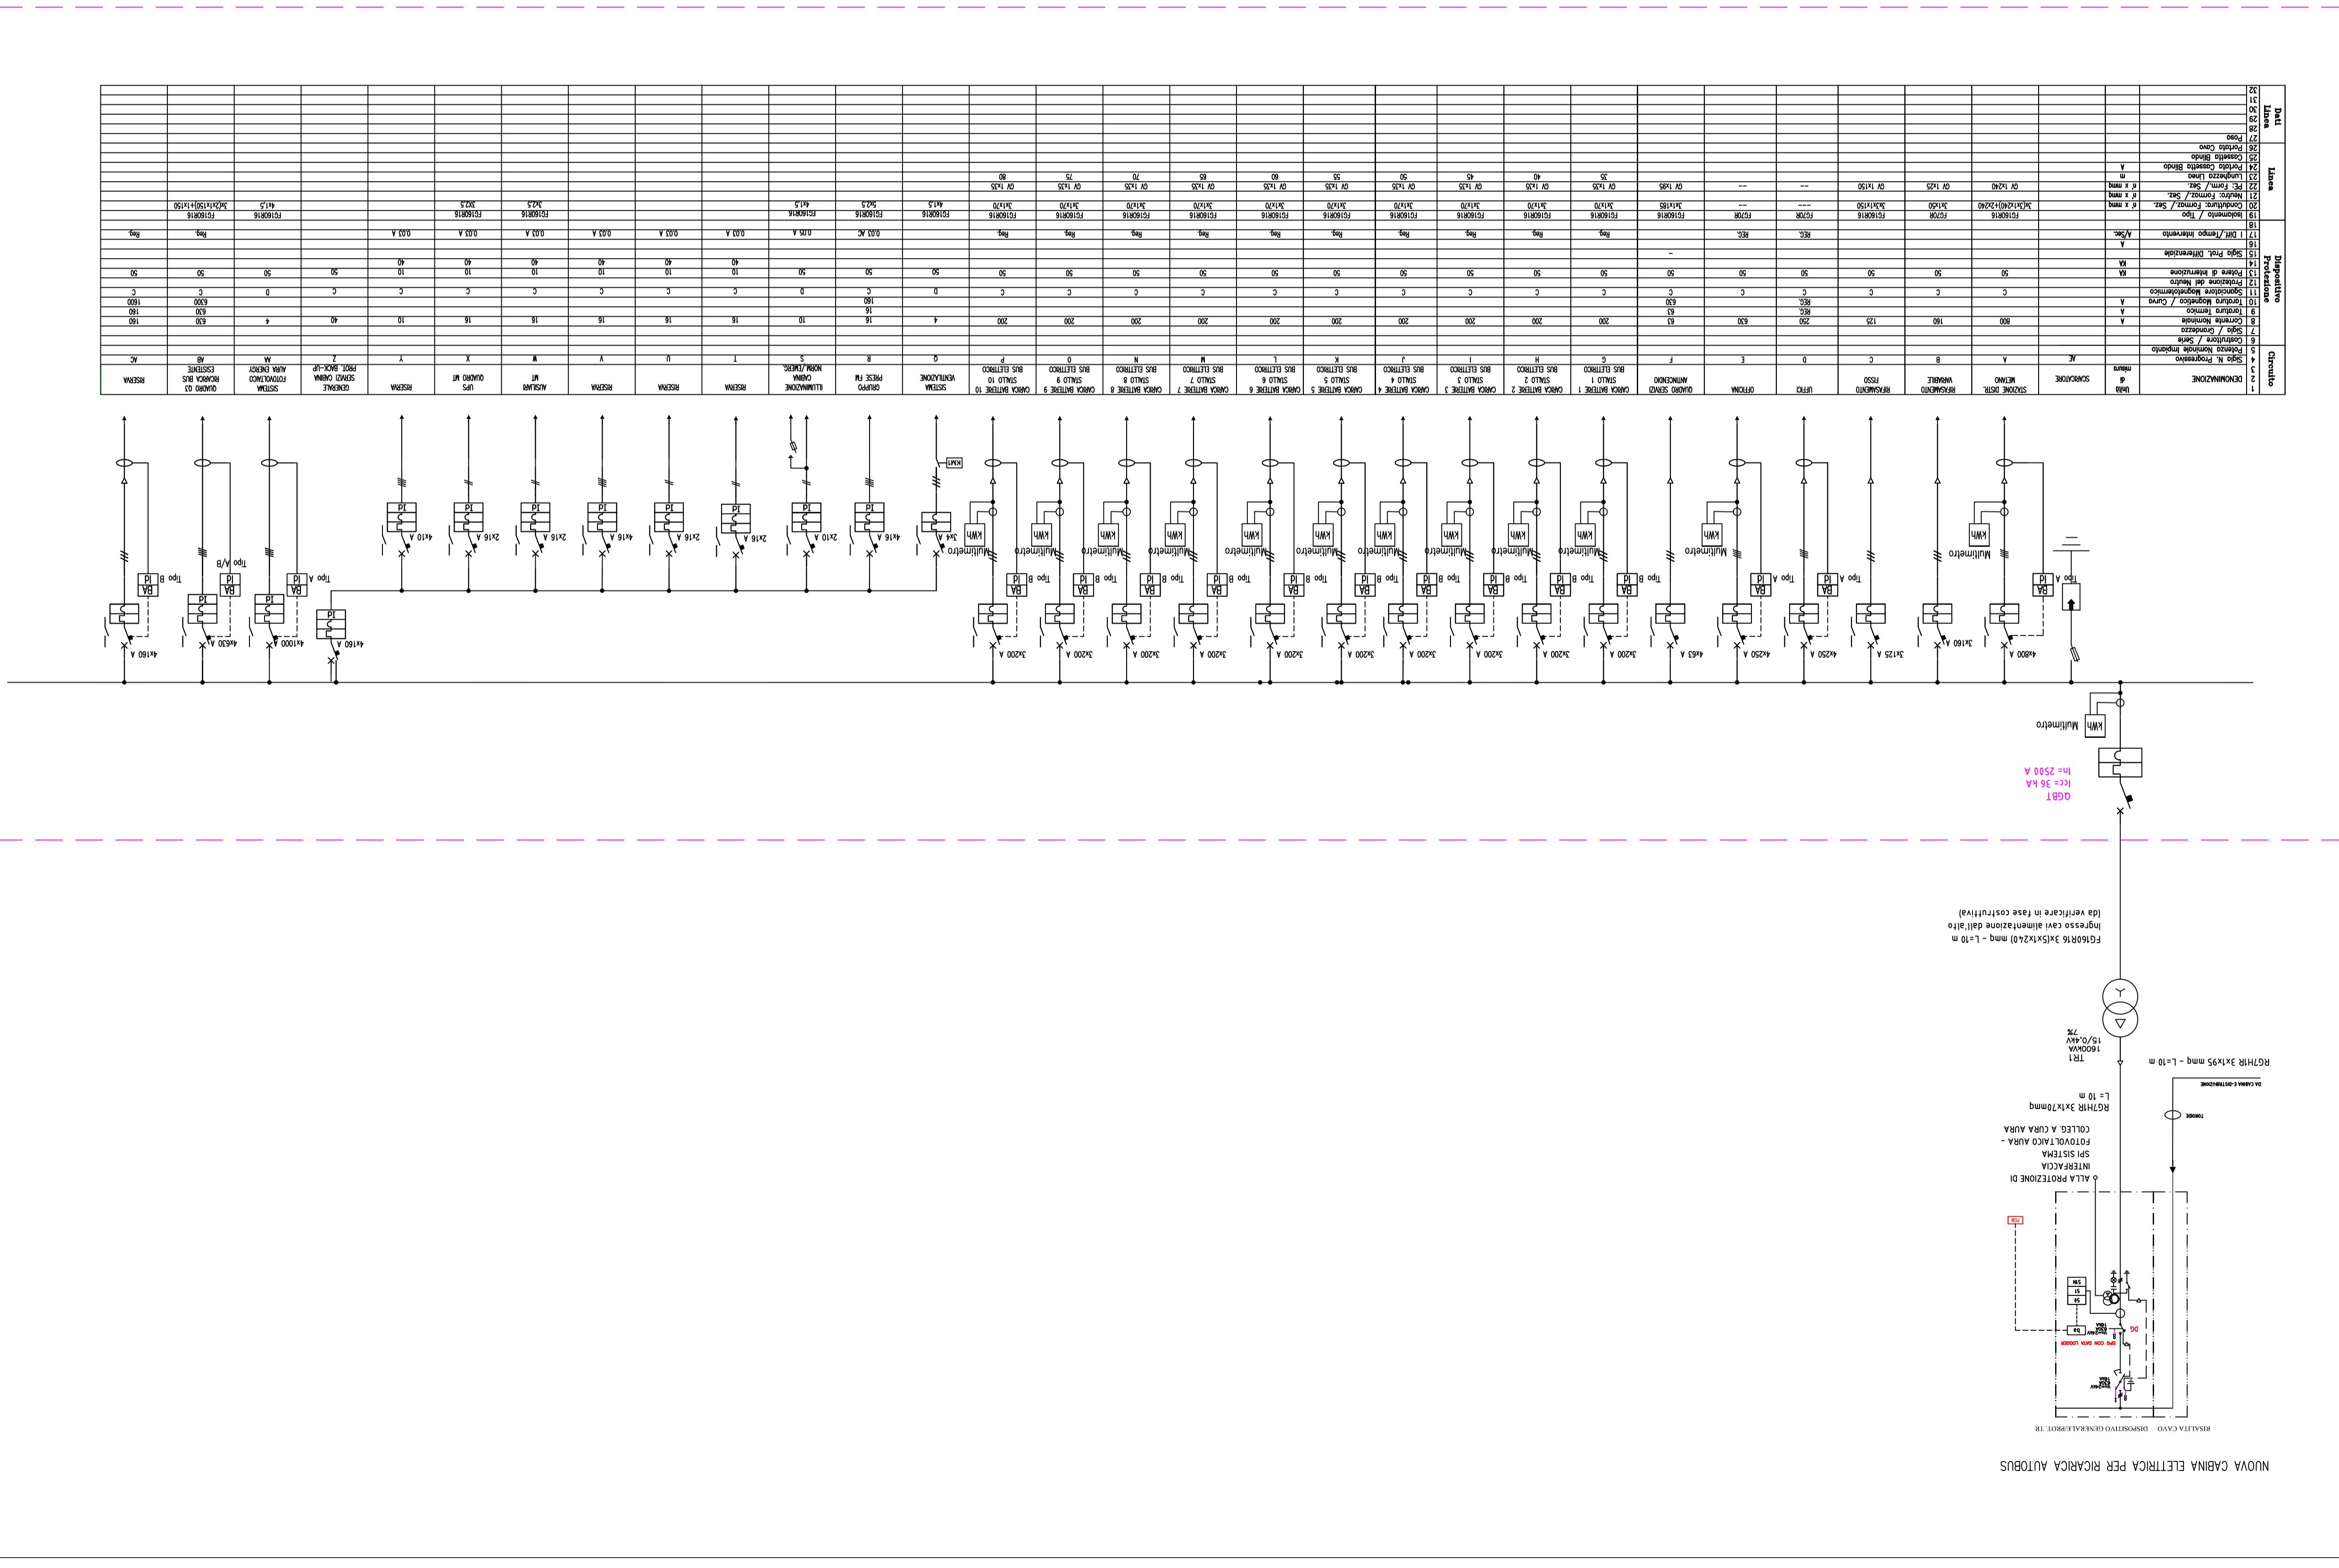
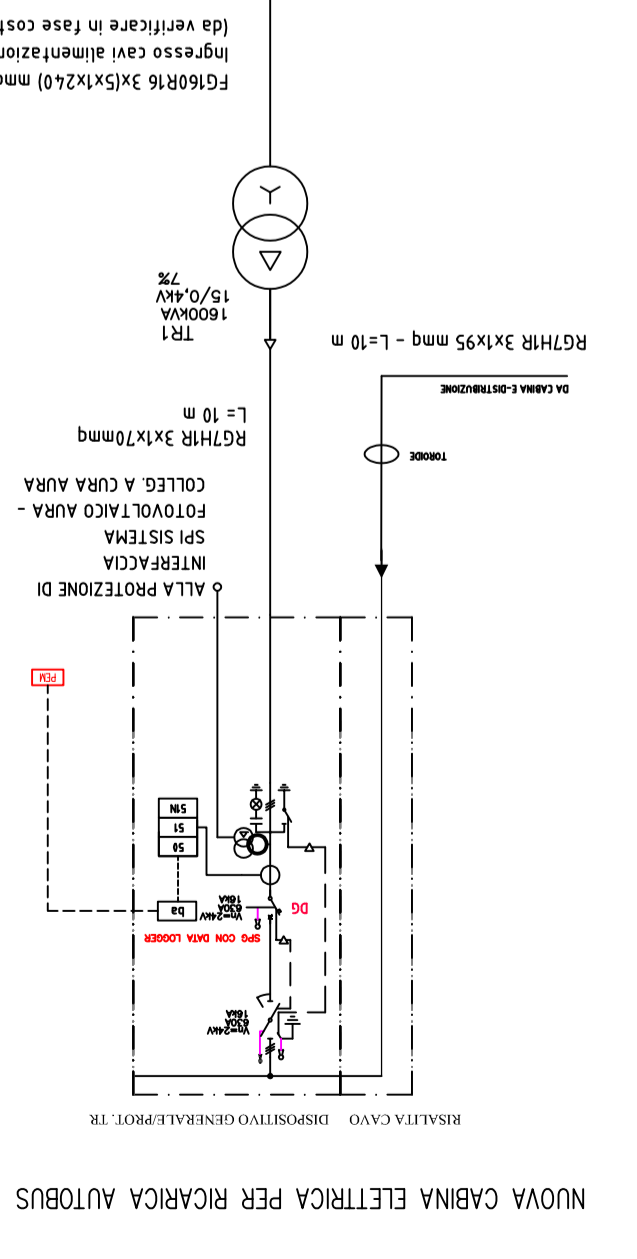


Nome File: D210018_EL-01		Scale: -:-	
 Studio Tecnico Restivo Progettozione Impianti Consulenza Grafica Via Corso Mattei, 24 - 25128 Brescia Tel. 030320207 - E-mail: sandro.restivo@studiorrestivo.com		 MPT MPT MPT	
Progettozione: Schema UNIFILARE CABINA MT/BT N° commessa: D210018			
Impianto: CABINA DI CONSEGNA E TRASFORMAZIONE SEDE DEPOSITO AUTOBUS			
Commento: SUN NOVARA			
Tabella n. EL-01			
Tabella n. N° commessa: D210018			
Oggetto: EMISSIONE			
Visto: SR			
Disegnatore: SR			
Data: 28/07/2021			
Modifica n.: 0			
Data: 24/01/2022			
Modifica n.: 1			
Data: 02/02/2022			
Modifica n.: 2			
Aggiornamenti:			
SR ADEGUAMENTO NUMERO DI PUNTI DI RICARICA			
SR AGGIORNAMENTO DA RICHIESTA CLIENTE			
SR EMISSIONE			

Codice	Simbolo	Descrizione del relè
27	V<	Relè di minima tensione in corrente alternata
32	P>	Relè o dispositivo per inversione di potenza in corrente continua
37	I=0	Relè di minima corrente o di minima potenza
40	I=0	Relè di eccitazione
46	m<3	Relè ampereometrico per inversione di fase, squilibrio di corrente tra le fasi
49		Relè o dispositivo termico per la protezione di macchine o trasformatori
50		Relè selettivo di corto circuito istantaneo
50N		Relè selettivo di guasto a terra istantaneo
51	I>	Relè di massima corrente in corrente alternata ritardato
51N		Relè di guasto a terra ritardato
59	V>	Relè di massima tensione in corrente alternata
59T	V	Relè di presenza tensione in corrente alternata
59N	Vo	Relè di massima tensione a terra (tensione monopolare)
64	Io	Relè di protezione per contatto a terra di una macchina (corrente omopolare di terra)
67	V>	Relè direzionale di potenza oppure relè direzionale di massima corrente, per corrente alternata
67N		Relè direzionale di terra
81	f<	Dispositivo di frequenza
87	Id	Relè di corrente differenziale
	RC	Relè a catenello



Dispositivo	Quantità	Caratteristiche	Modello	Nota
NUOVA CABINA ELETTRICA PER RICARICA AUTOBUS
